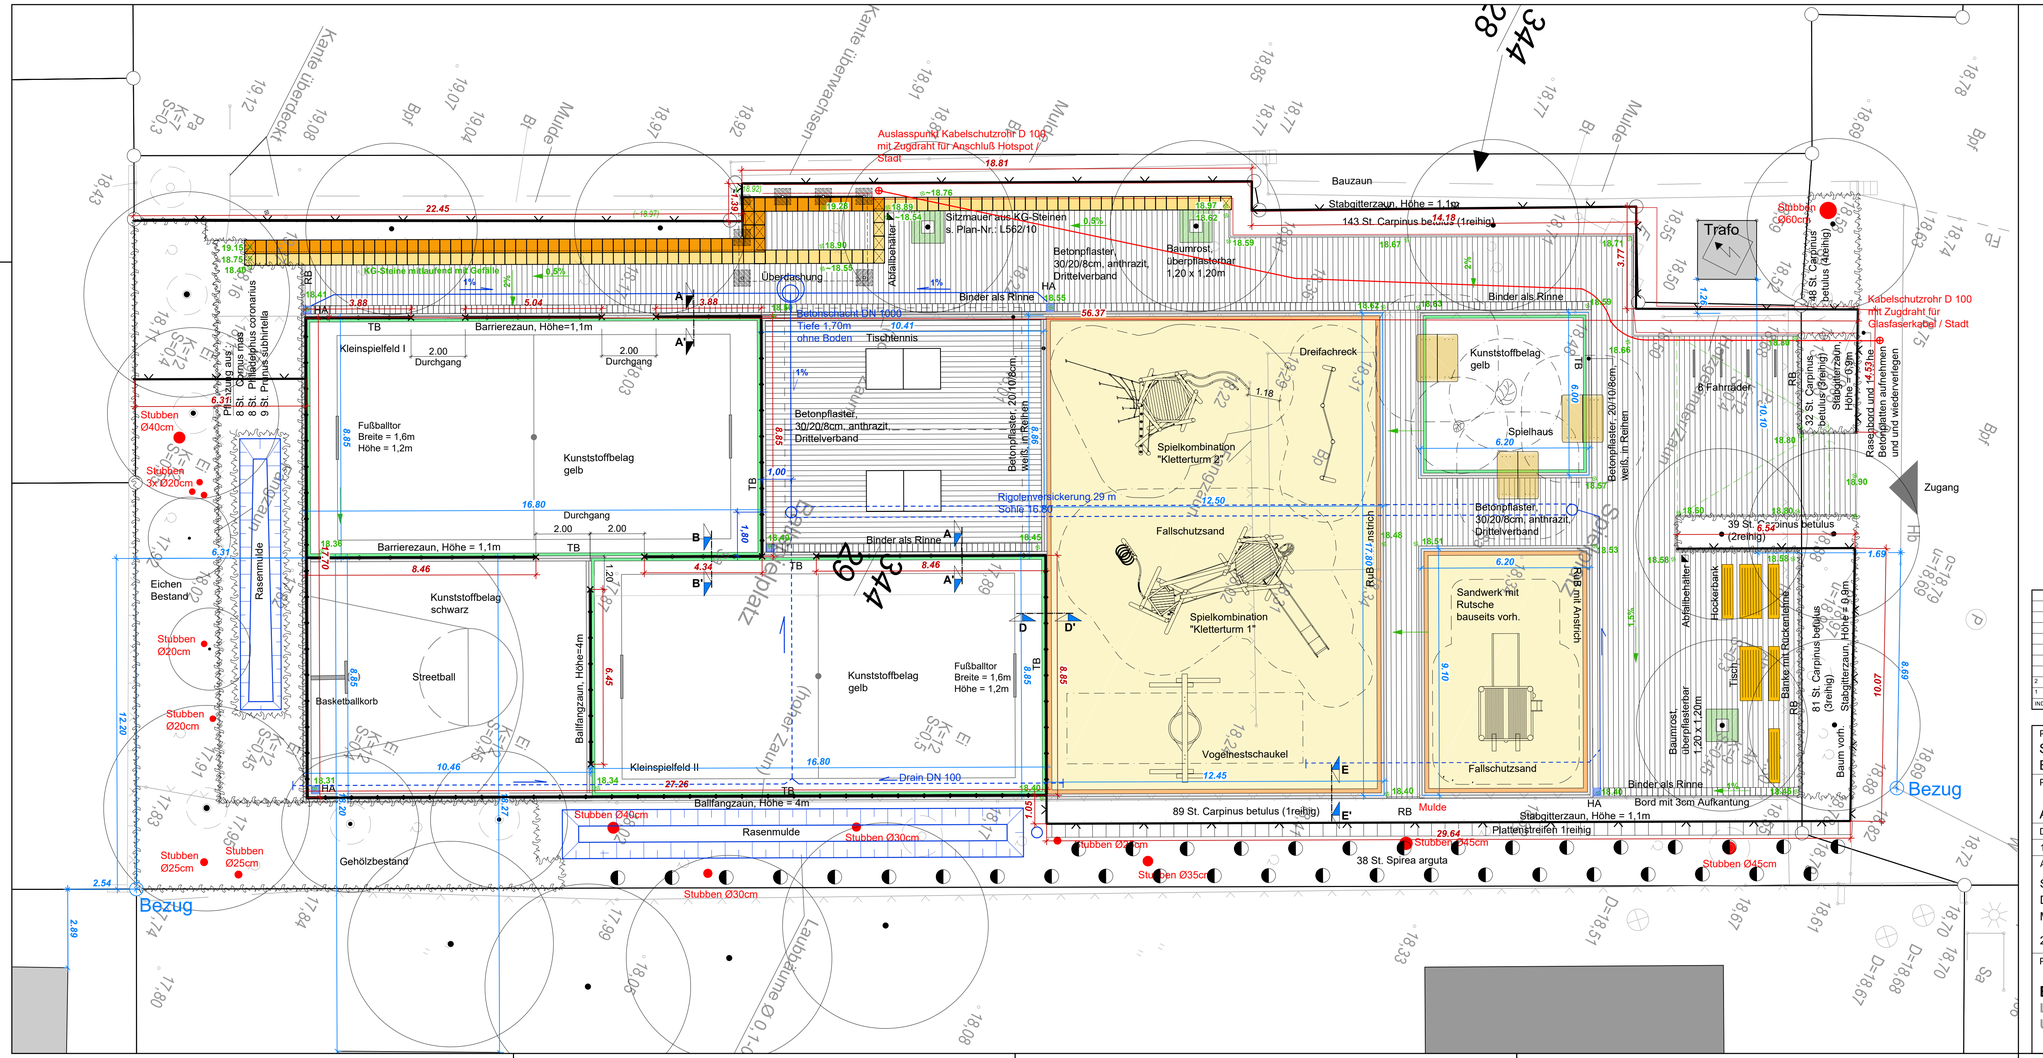

INDEX	DATUM	GEZ.	ÄNDERUNG / ERGÄNZUNG / VERTEILER
2	13.04.2017	AnW	Anpassungen an Örtlichkeit, Rigolen, Baumbestand
1	13.04.2017	AnW	Höhenpunkte, Kabelschutzrohr, Rinnen

PROJEKTNAME

Spielplatz und Treffpunkt Schmiedekoppel
Bad Schwartau

PLANBEZEICHNUNG

Ausführungsplanung

DATUM	PLAN-NR.	PLANGRÖSSE	GEZEICHNET	BEARBEITET	MAßSTAB
17.02.2016	L562/1	95 x 40cm	En	AnW/Ac	1:100

AUFTRAGGEBER

Stadt Bad Schwartau
Der Bürgermeister
Markt 15

23611 Bad schwartau

PLANVERFASSER

BRIEN·WESSELS·WERNING
LANDSCHAFTSARCHITEKTEN UND INGENIEURE GMBH

ELISABETH - HASELOFF - STR. 1 23564 LÜBECK
TEL.: 0451 / 610 68 - 0 FAX: 0451 / 610 68 - 33
E-MAIL: INFO@BWWHH.DE

KANALSTRASSE 40 22085 HAMBURG
TEL.: 040 / 22 94 64 - 0 FAX: 040 / 22 94 64 - 22
E-MAIL: INFO@BWWHH.DE

PLAN-NR. 1

INDEX 2